
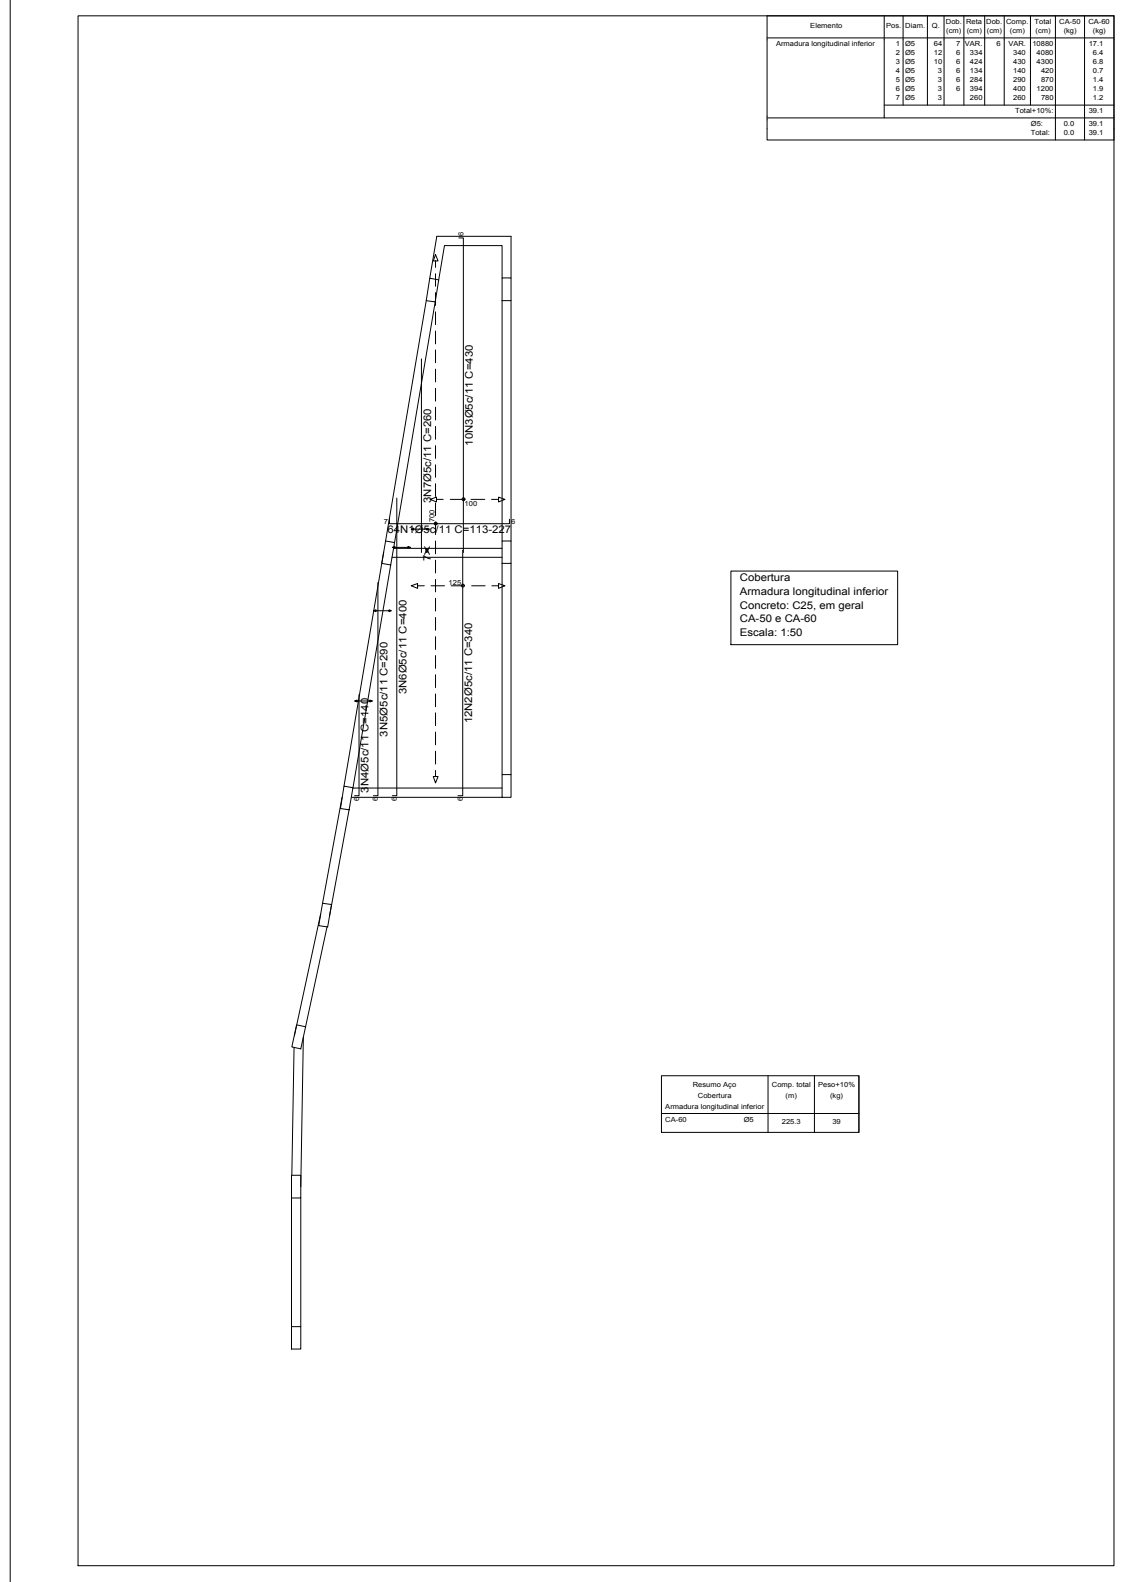
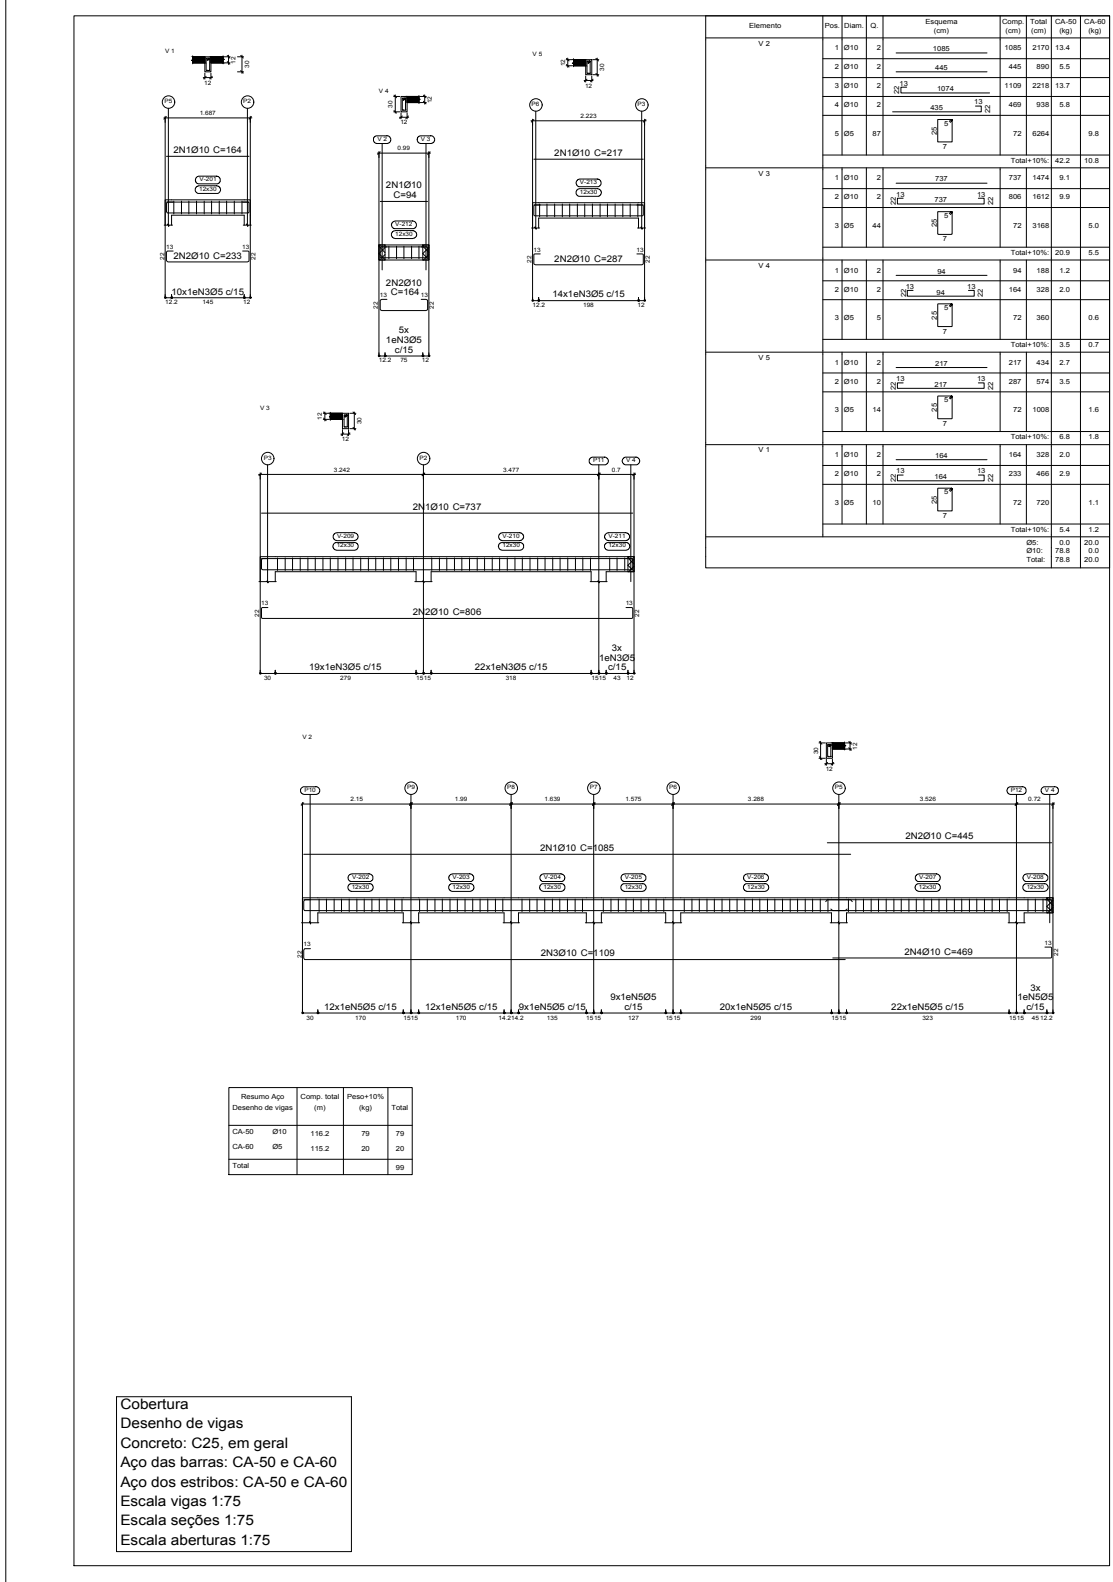
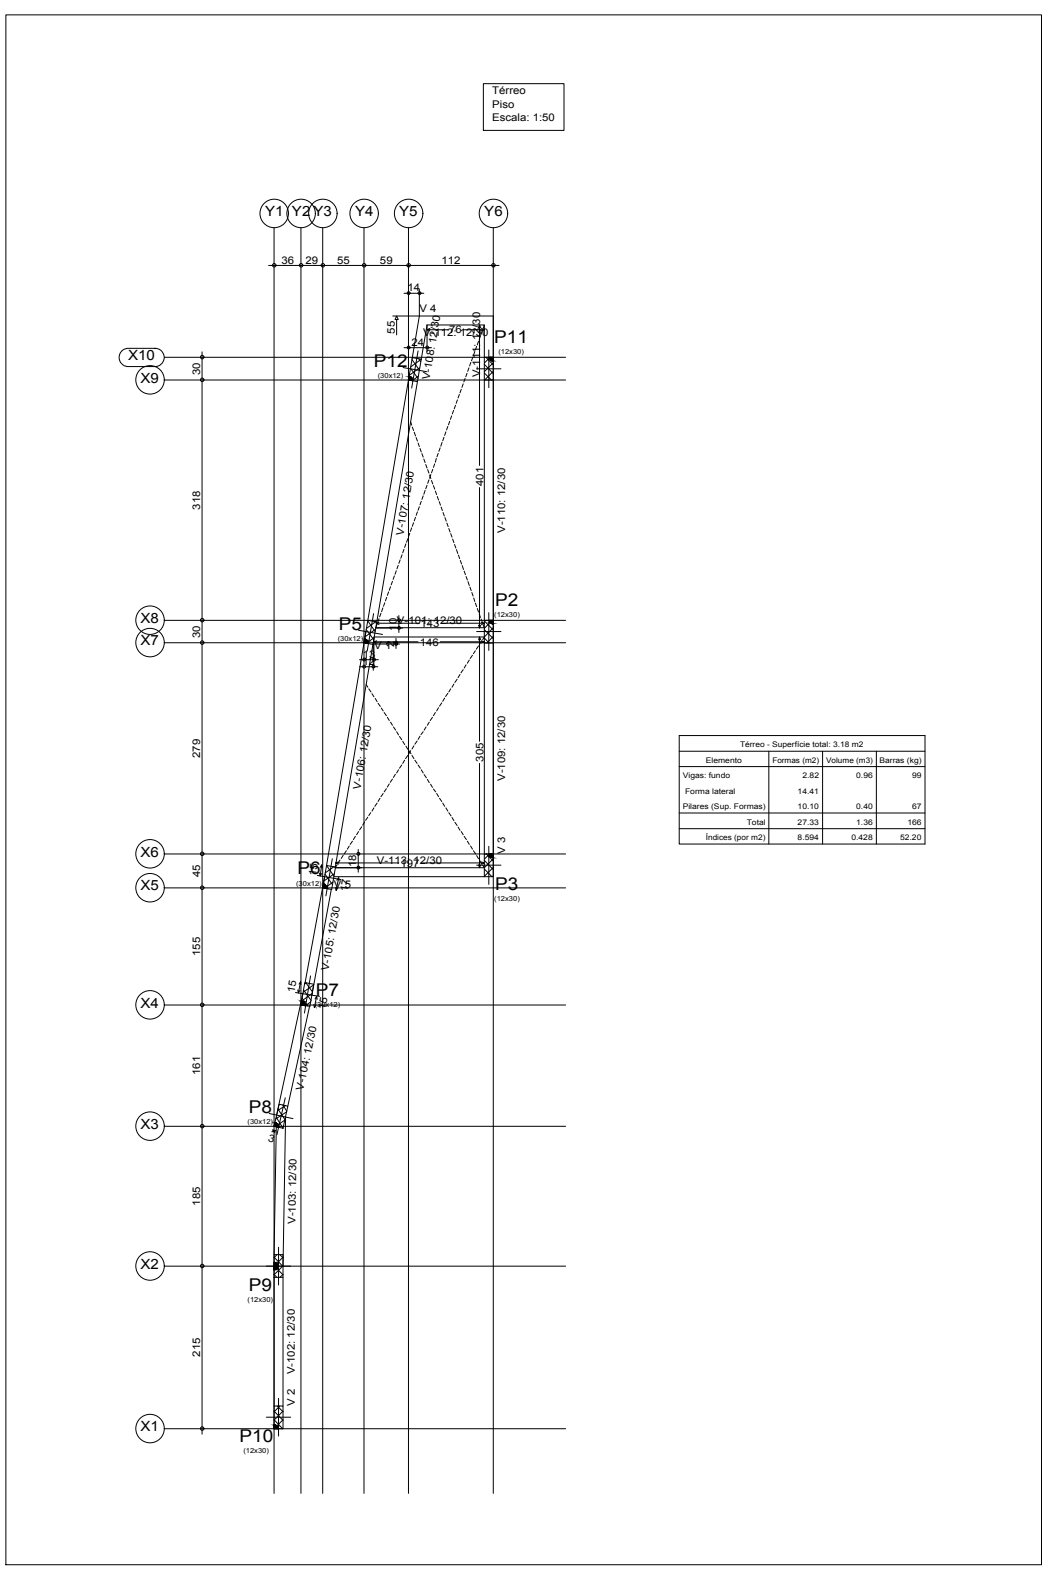
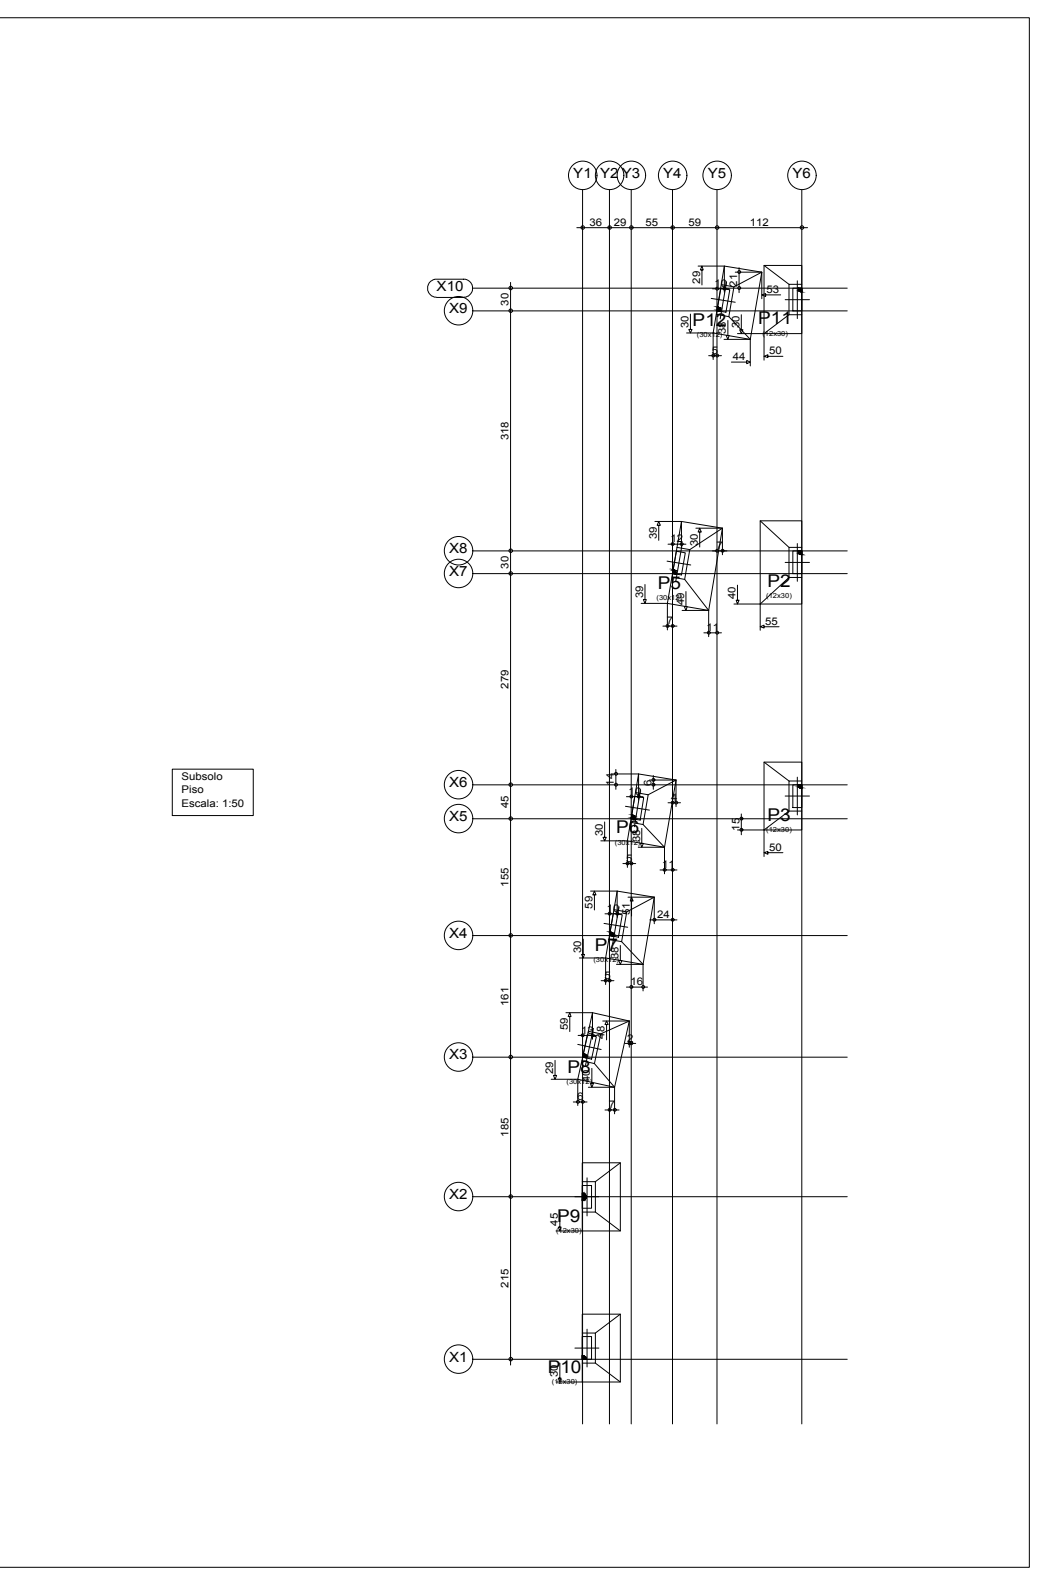
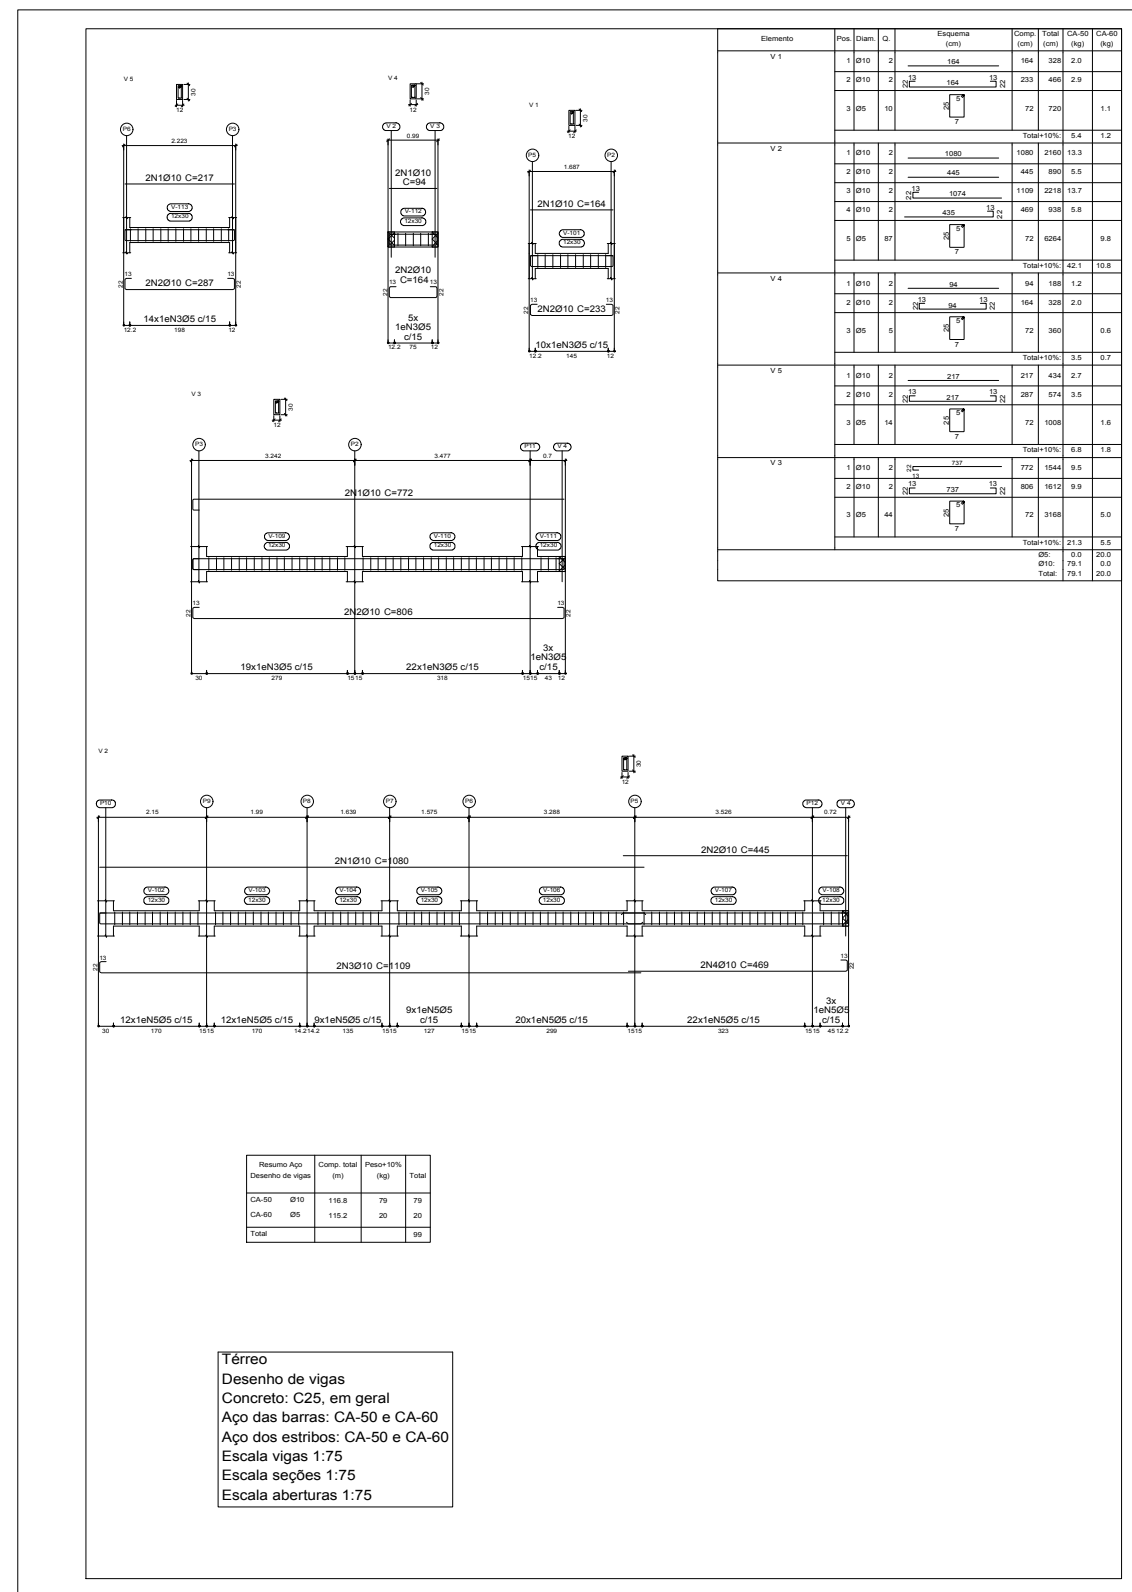
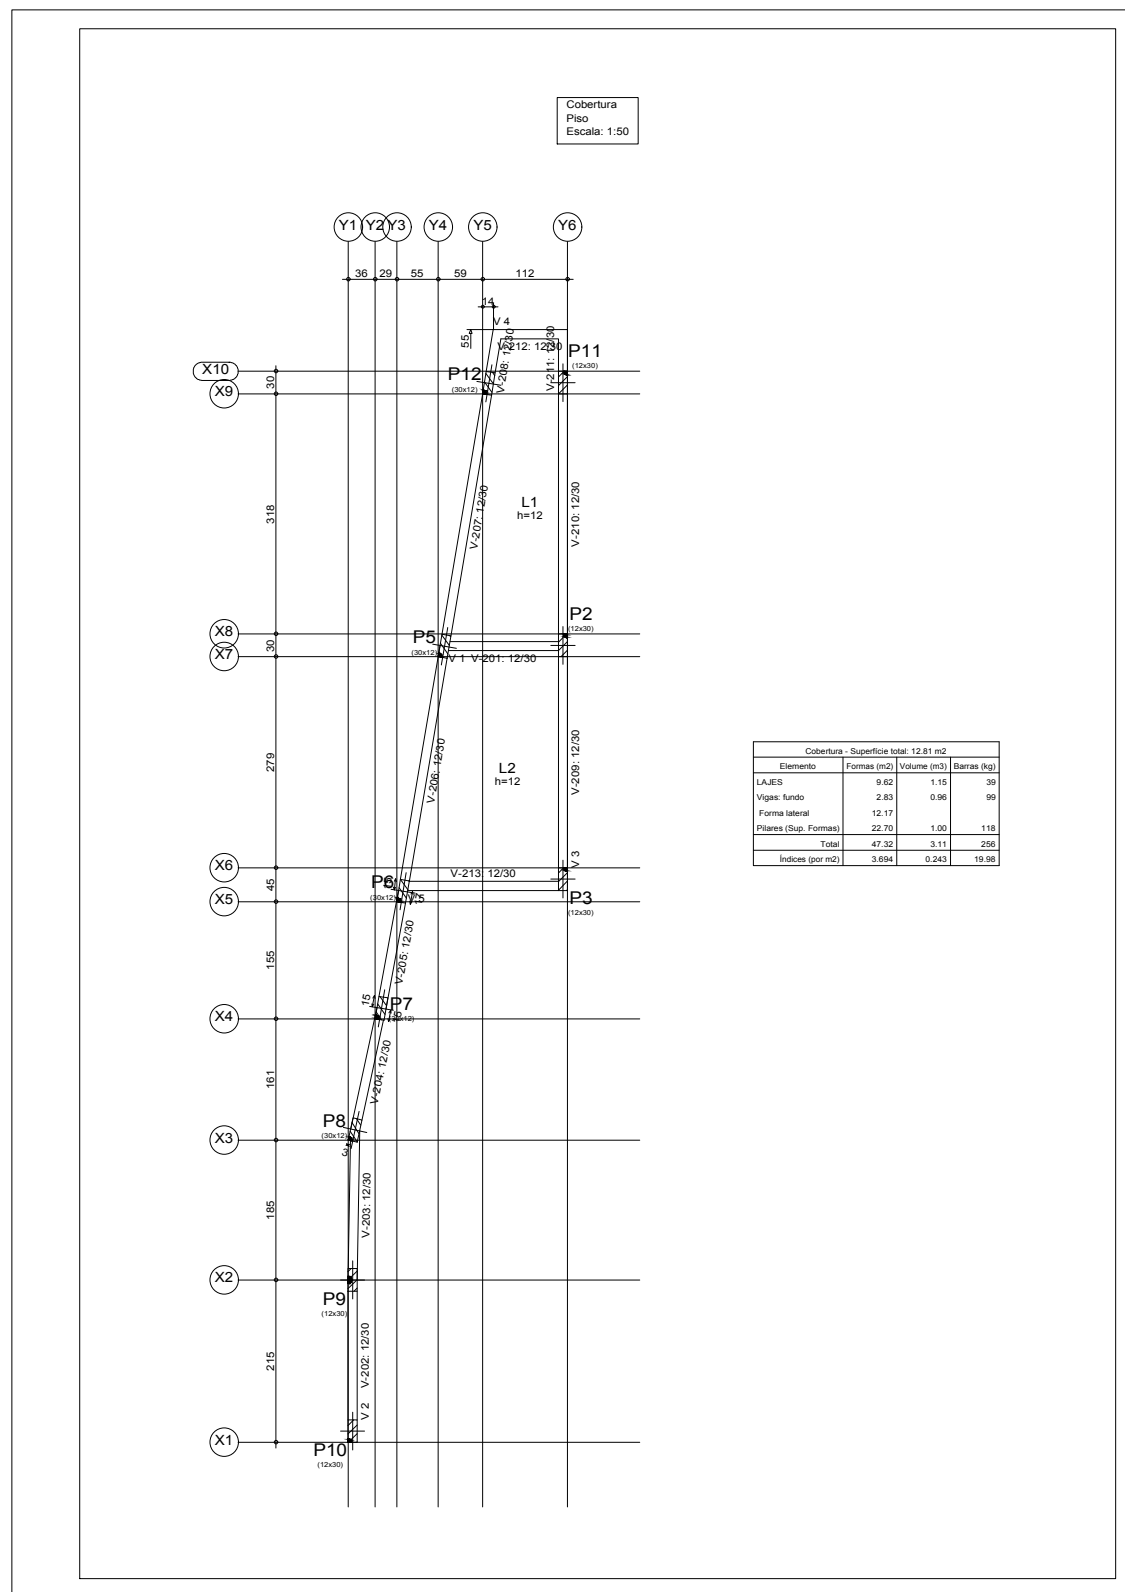
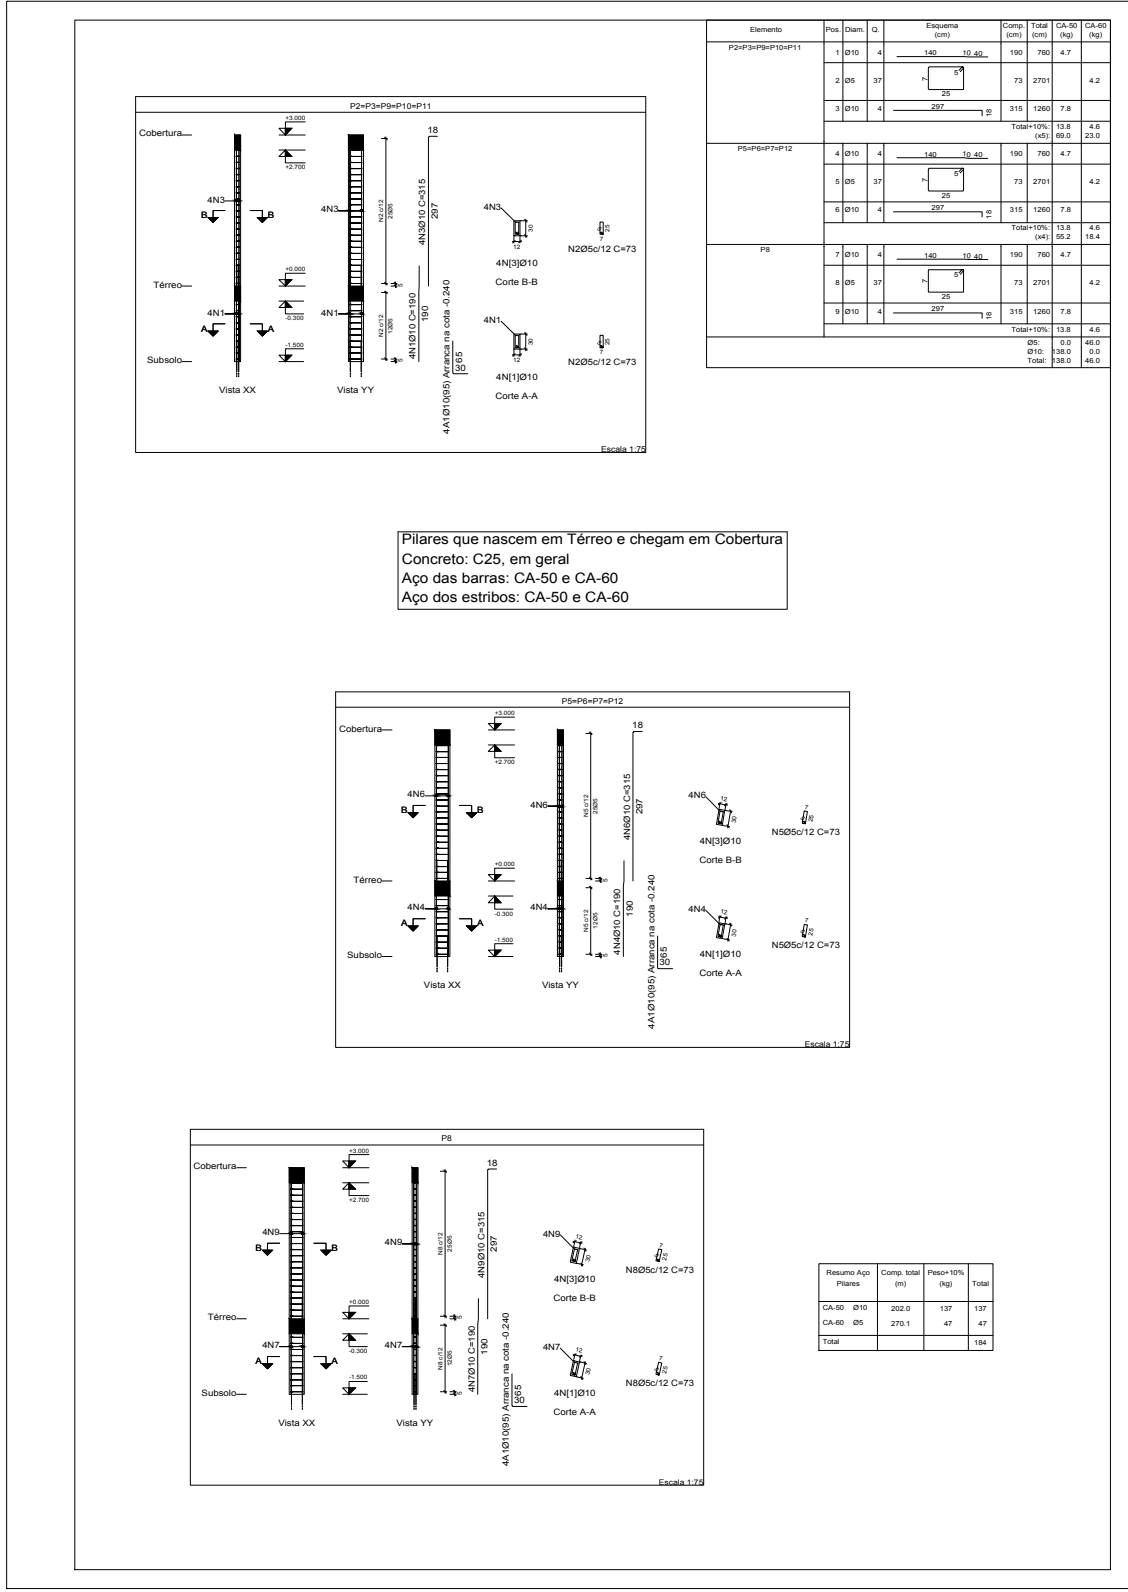


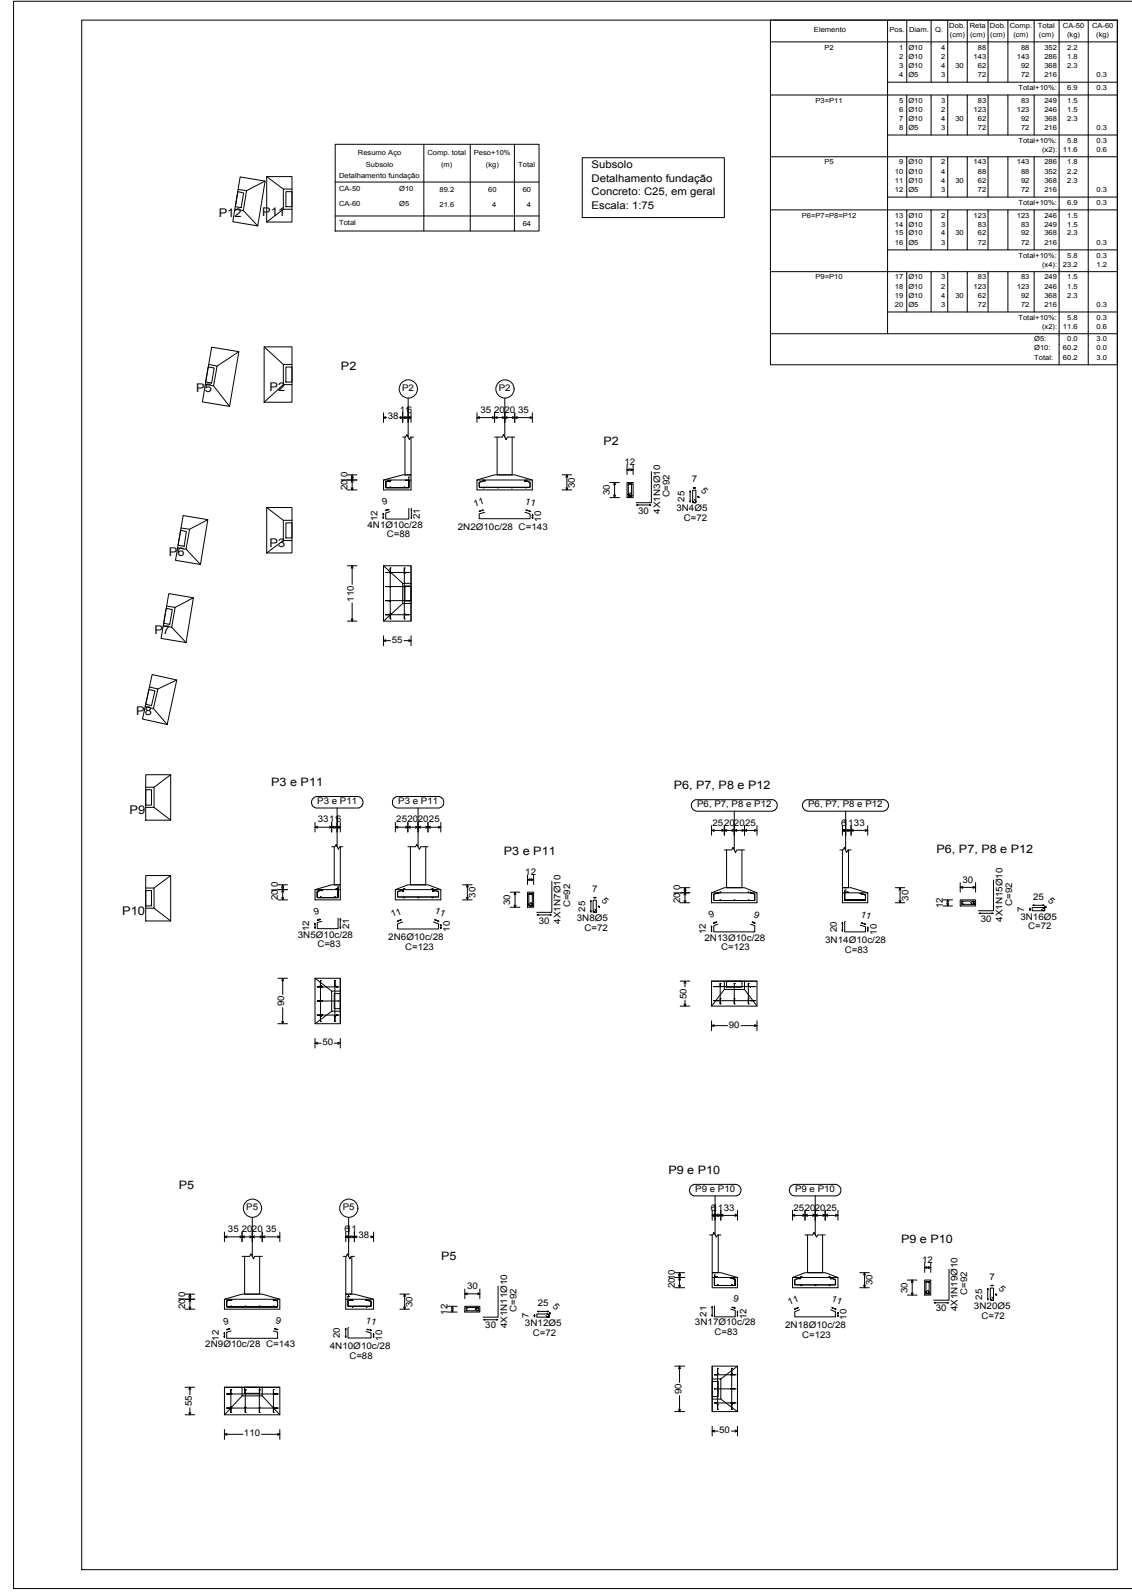

PROJETO DE
CÁLCULO ESTRUTURAL

TIPO DA UTILIZAÇÃO DO IMÓVEL.: "POLITICO"

ENDEREÇO DO IMÓVEL.: RUA FRANCISCO VILELA, BAIRRO CENTRO EM PATROCÍNIO DO MURIAE – MG.

PROPRIETÁRIO.: CÂMARA MUNICIPAL DE PATROCÍNIO DO MURIAE – MG

DESENHO.: PLANTA BAIXA, CORTE AA E CORTE BB, FACHADAS e PLANTA DE IMPLANTAÇÃO COBERTURA

APROVAÇÃO

QUADRO DE ÁREAS

ÁREA TOTAL.:
ÁREA DO TERRENO: 209,78m²
ÁREA TOTAL CONSTRUÍDA: 275,37m²

FOLHA:
02/02

ESCALA:
INDICADA

DATA:
12/12/2023

PROPRIETÁRIO.:
CÂMARA MUNICIPAL DE PATROCÍNIO DO MURIAE
CNPJ.: 26.142.315/0001-67

RESPONSÁVEL TÉCNICO.:
ÁVILA ENGENHARIA E CONSTRUÇÕES LTDA
CNPJ N° 39.682.118/0001-82
LUCAS ÁVILA DE PAULA
ENGENHEIRO CIVIL
CREA RJ N° 2018.100.416-D