



PLANTA BAIXA DO TÉRREO

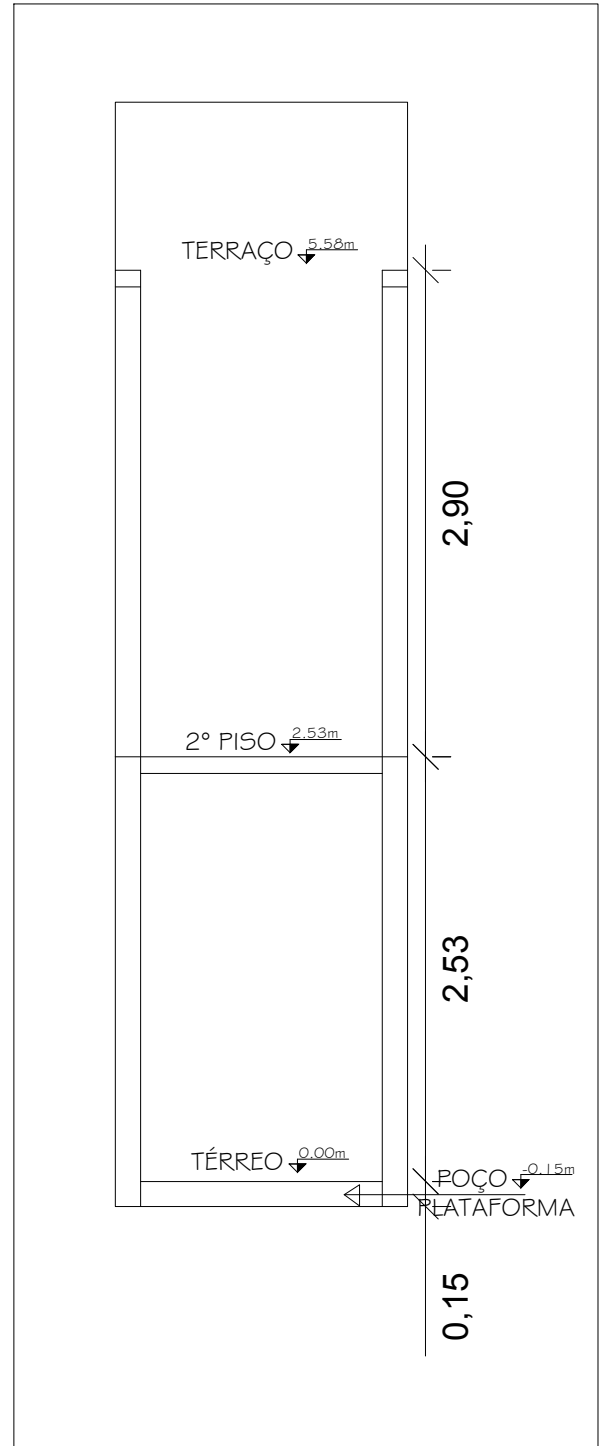

PLANTA DE ELEVAÇÃO

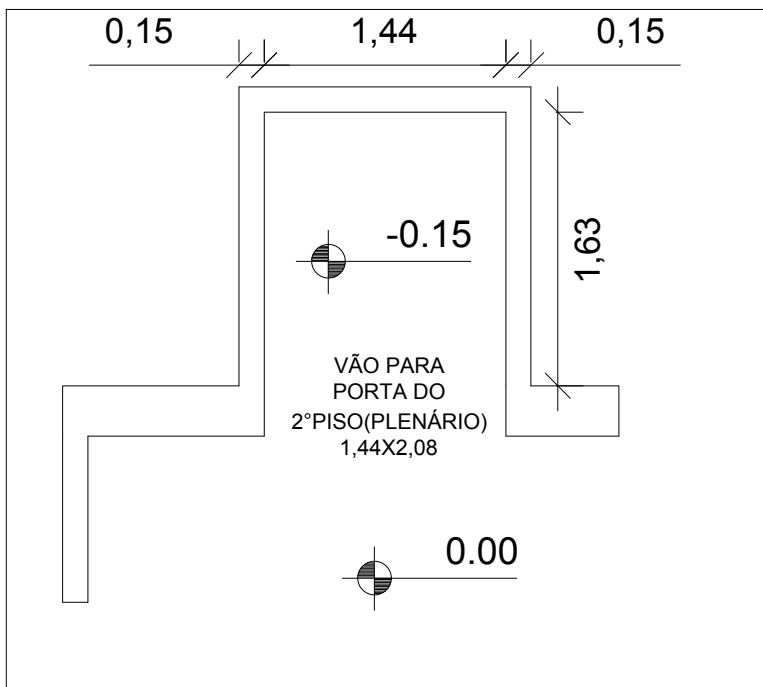

PLANTA BAIXA DO 2º PISO